

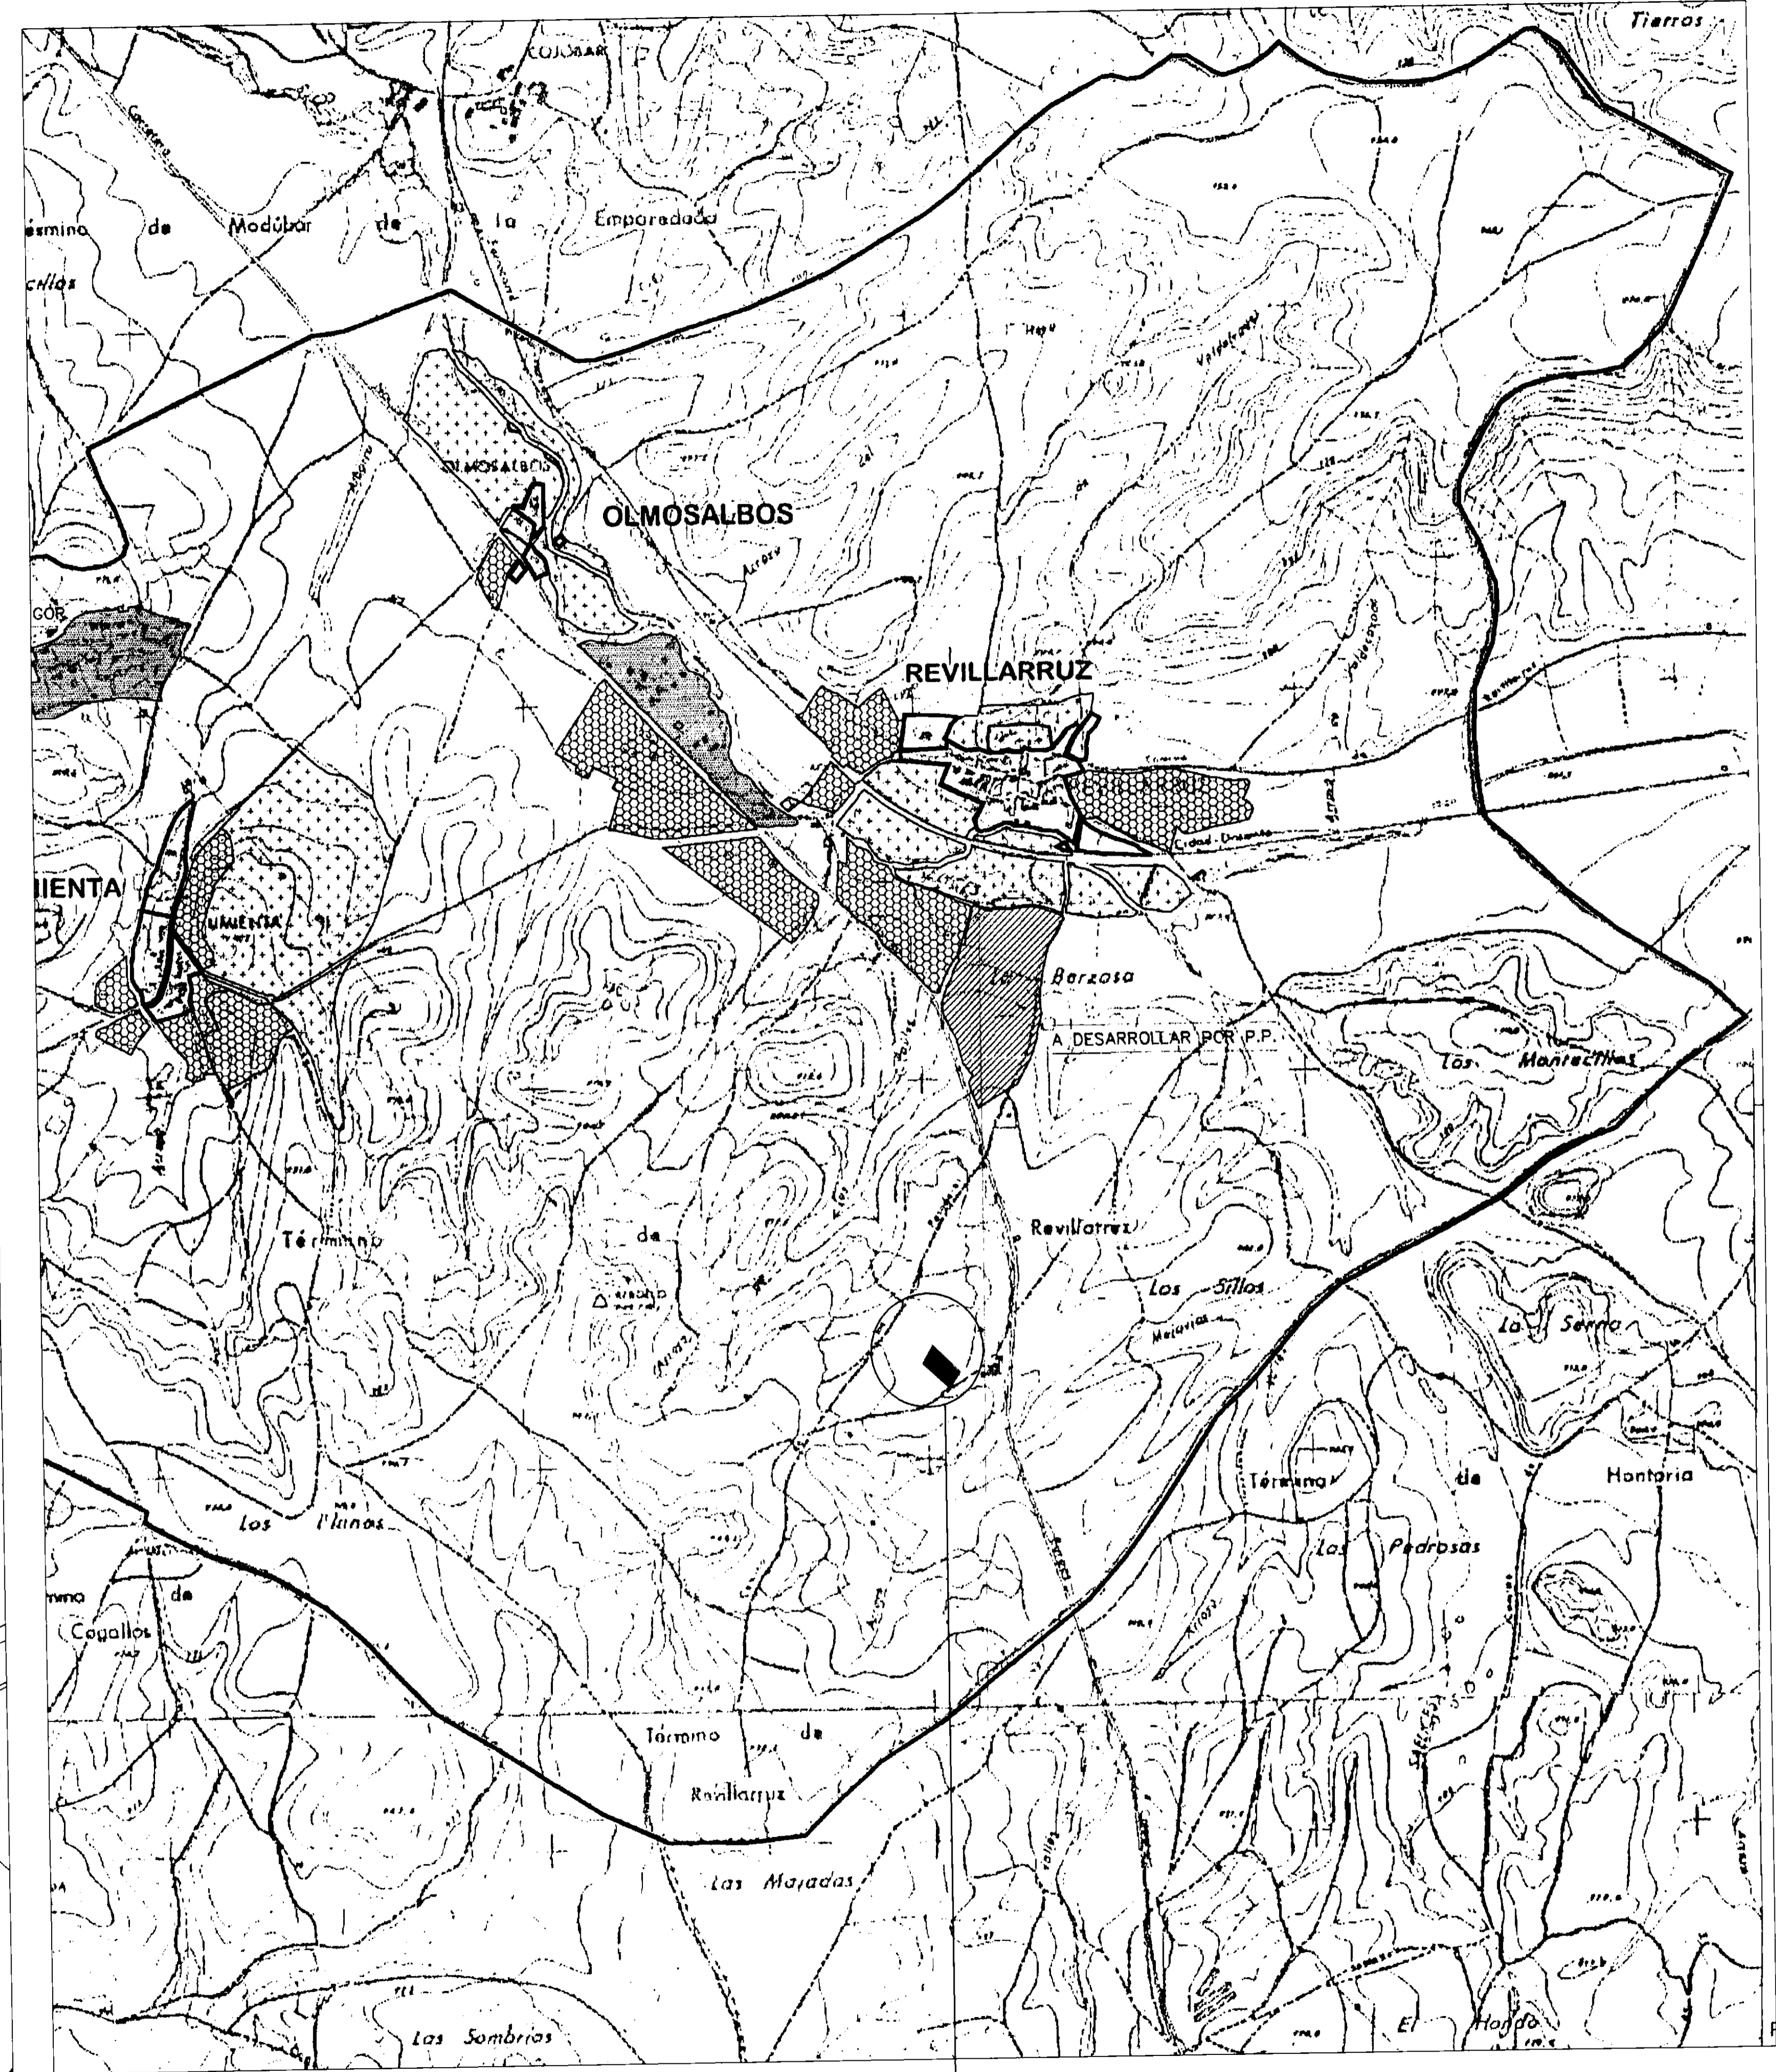


PLANTA DE SITUACION CATASTRO CON GEOREFERENCIA (escala 1/4.000)

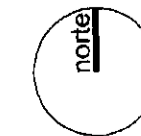

PLANTA DE SITUACION NORMATIVA VIGENTE (escala 1/10.000)


SITUACION NORMATIVA VIGENTE

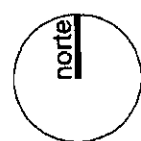

1
 PERRERAS, TENADAS Y ALMACEN EN REVILLARRUZ




PLANTA DE EMPLAZAMIENTO Y GESTION DE RESIDUOS

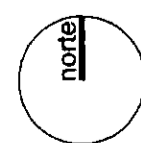


EMPLAZAMIENTO Y GESTION DE RESIDUOS

2


PERRERAS, TENDAS Y ALMACEN EN REVILLARRUZ

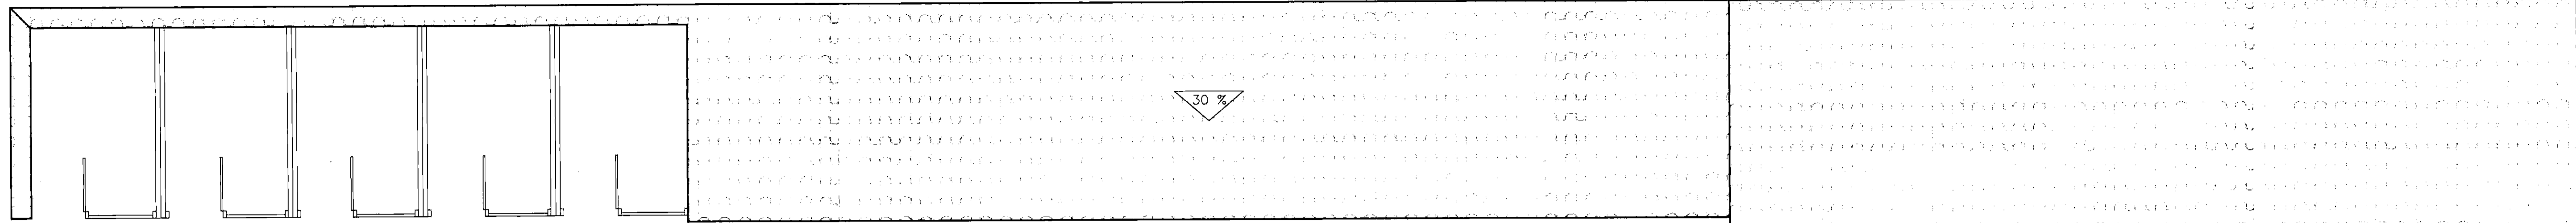

PLANTA DE CUBIERTA

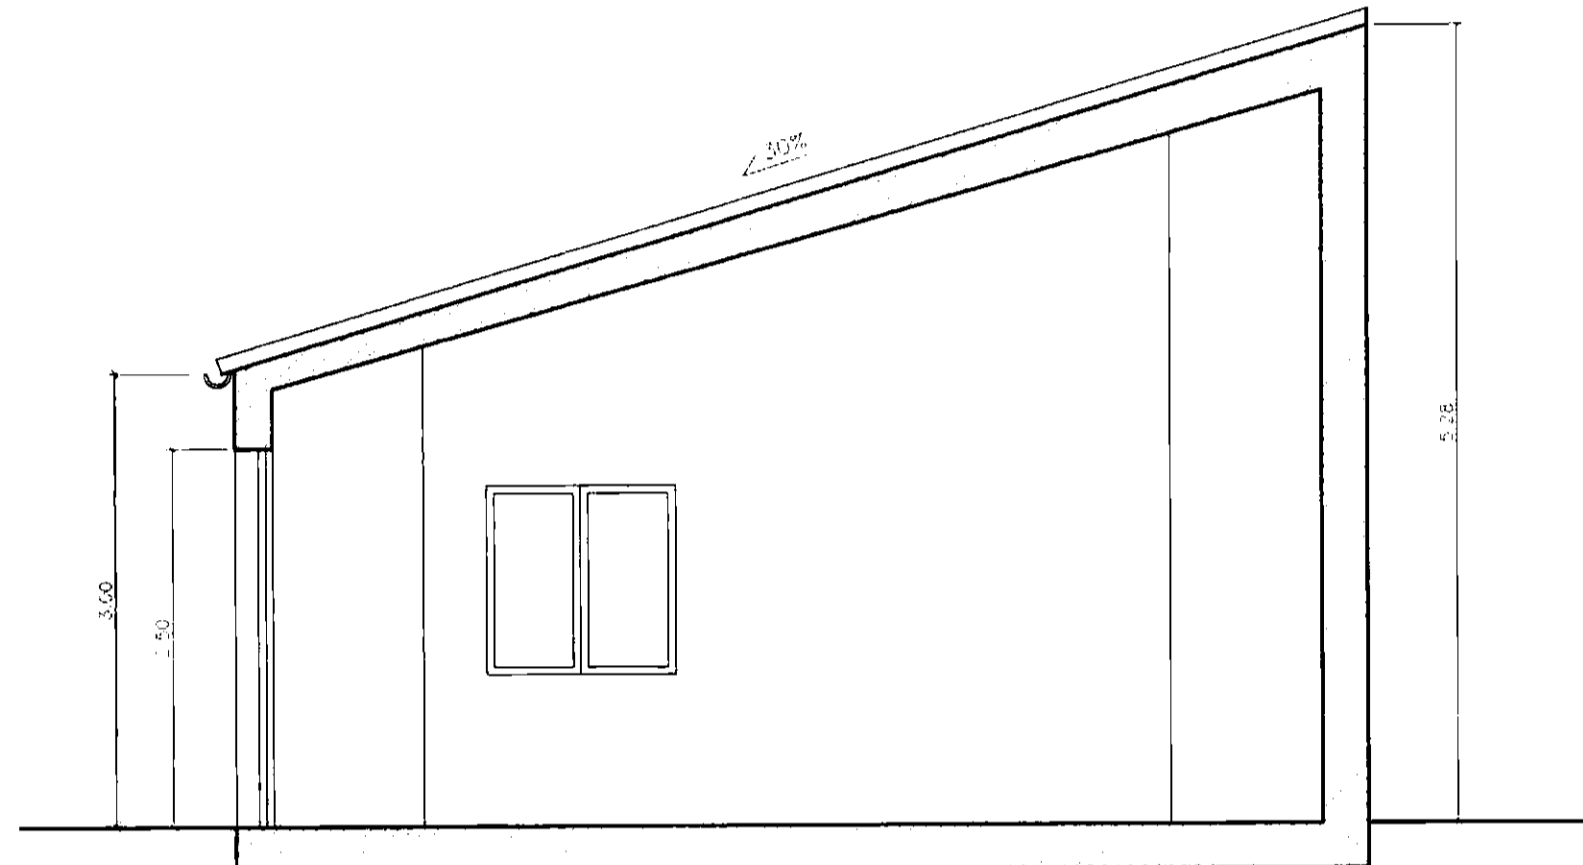

SECCION TRASVERSAL S1

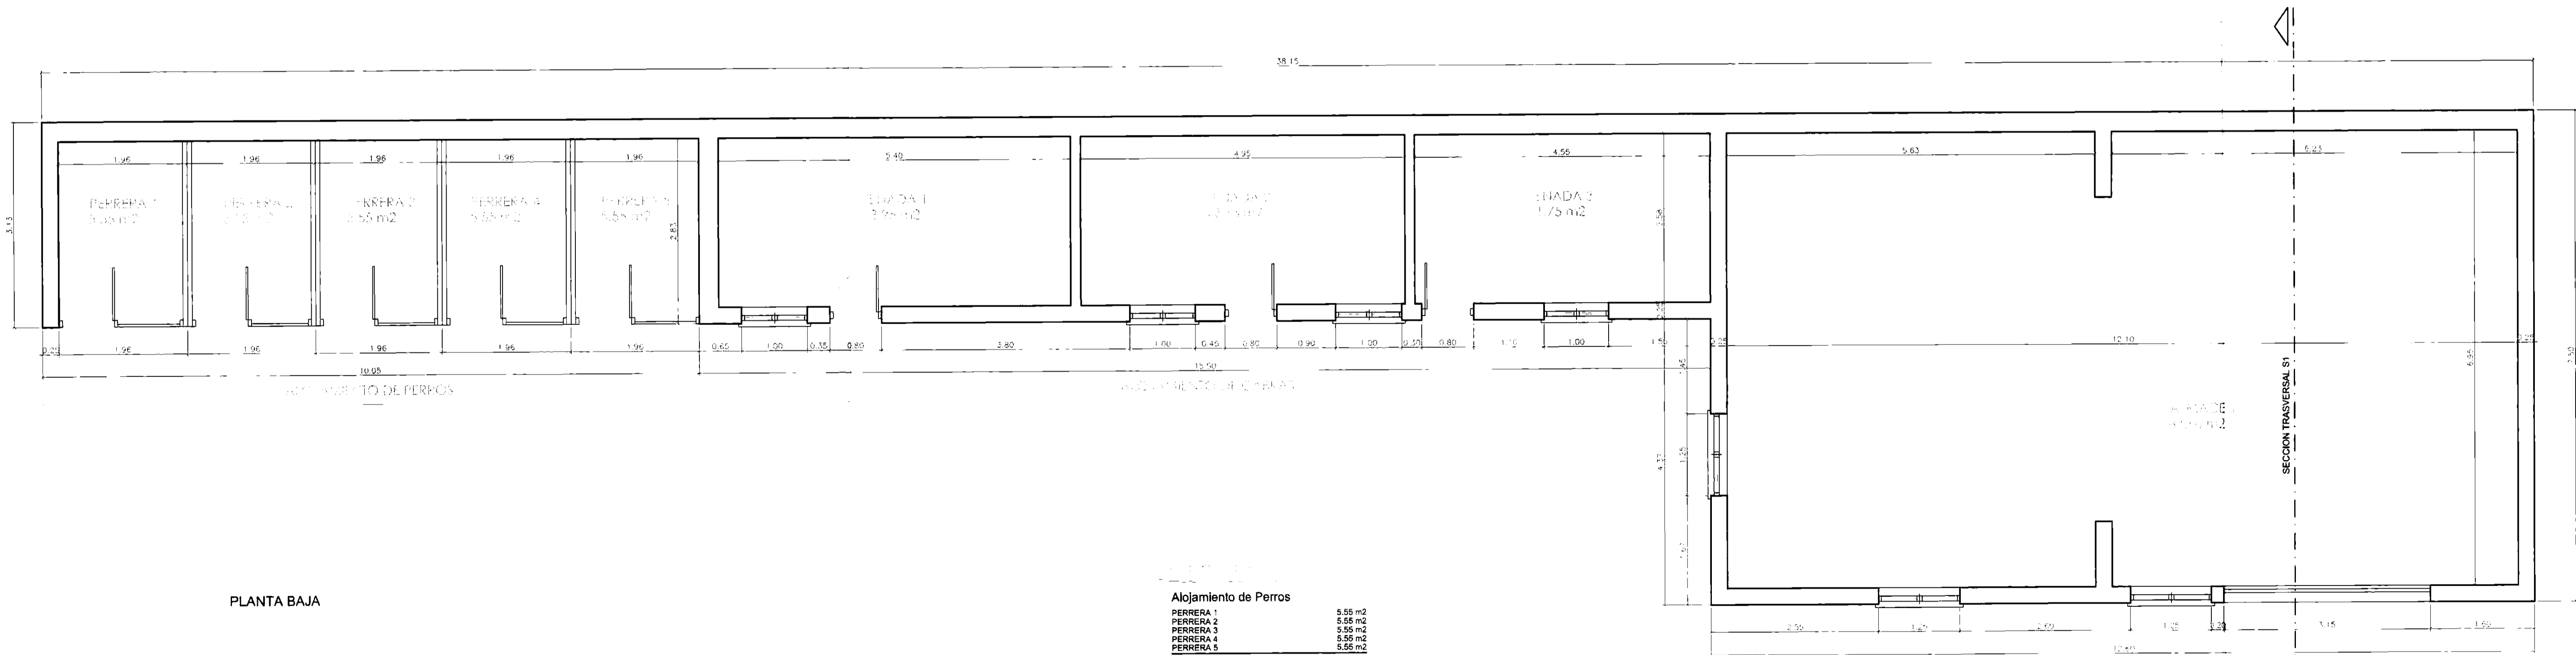

PLANTA BAJA


Alojamiento de Perros	
PERRERA 1	5,55 m ²
PERRERA 2	5,55 m ²
PERRERA 3	5,55 m ²
PERRERA 4	5,55 m ²
PERRERA 5	5,55 m ²
TOTAL UTIL PERRERAS	27,75 m²

Alojamiento de Cabras	
TENADA 1	13,95 m ²
TENADA 2	12,75 m ²
TENADA 3	11,75 m ²
TOTAL UTIL TENADAS	38,45 m²


Almacén	
SUPERFICIE UTIL DE ALMACEN	83,60 m ²
TOTAL SUPERFICIE UTIL	149,80 m²

PLANTA BAJA 174,45 m²

PLANTA BAJA, CUBIERTA Y SECCION S1

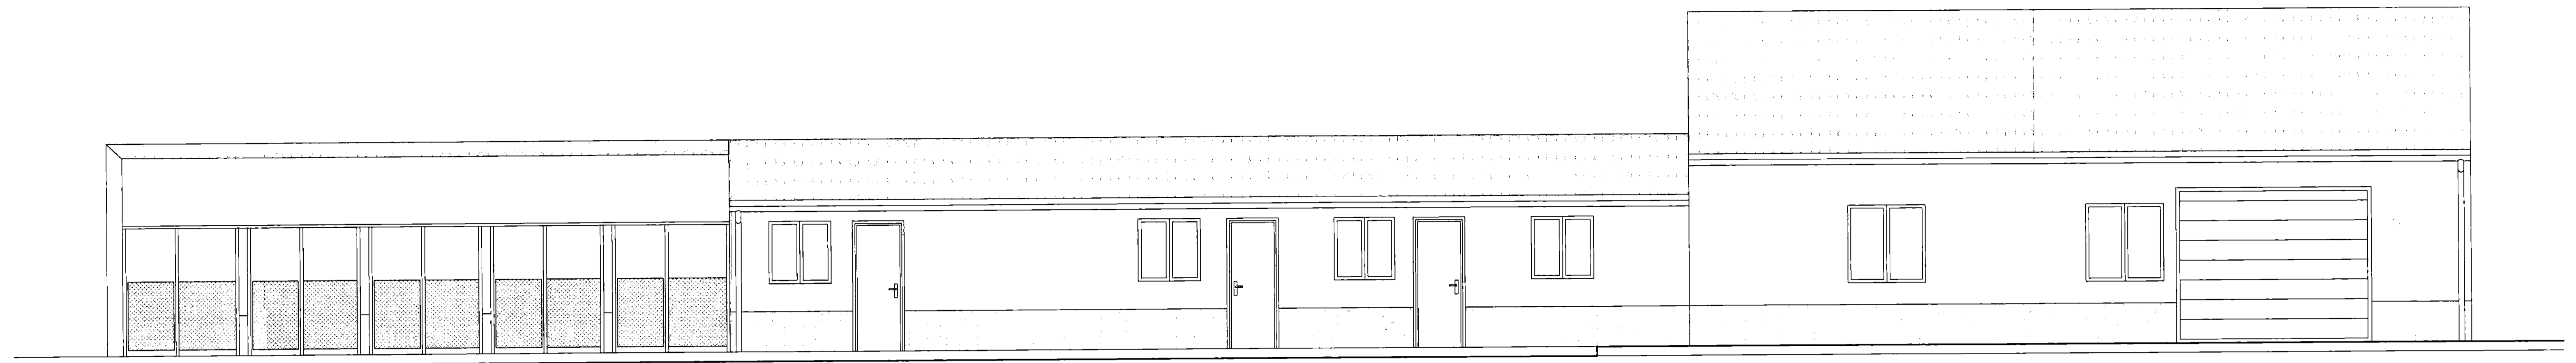

ALZADO PRINCIPAL

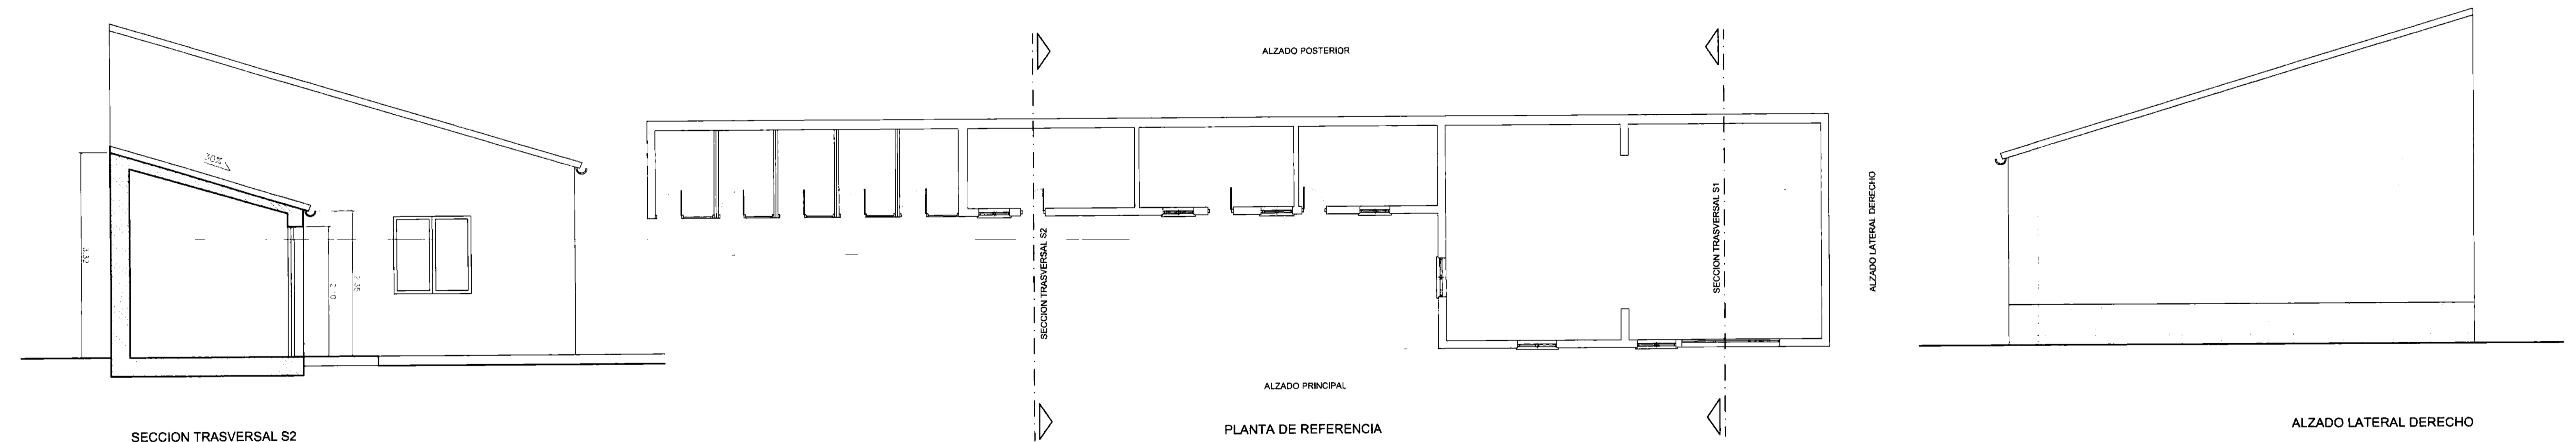

SECCION TRASVERSAL S2

PLANTA DE REFERENCIA

ALZADO LATERAL DERECHO

ALZADO POSTERIOR