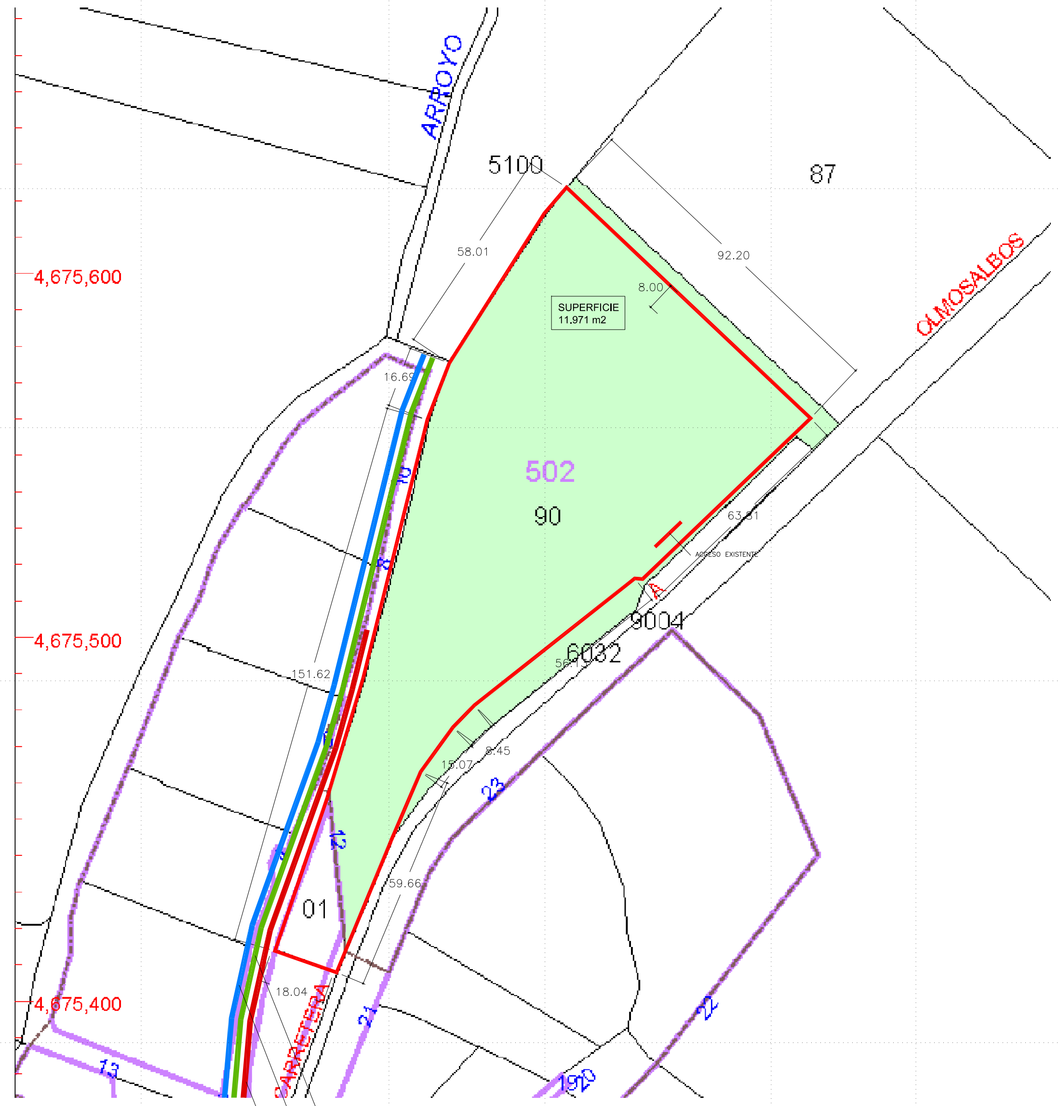

EMPLAZAMIENTO

RED DE SANEAMIENTO
RED DE ABASTECIMIENTO DE AGUA
RED ELECTRICA

INFRAESTRUCTURAS EXISTENTES

Proyecto

MODIFICACION PUNTUAL DE LAS NORMAS SUBSIDIARIAS MUNICIPALES DE REVILLARRUZ. BURGOS

Plano

ESTADO ACTUAL
INFRAESTRUCTURAS EXISTENTES

A.02
escala: 1/1000

RD-720-MODP
JULIO 2016

conforme la propiedad

Propiedad

JUSTO POLANCO PRADO
ANA LOPEZ LEON

cerro arquitectos & asociados

CERRO ARQUITECTOS & ASOCIADOS 2000 S.L.P.

Arquitecto. Jesús del Cerro Alonso
avd. del vena nº 5. entpl. izq. 09005 BURGOS
telf. 947047965 cerro@cerroarquitectos.com

PLANO IMPRESO EN CERESM - ceresm.es AVENIDA LA PAZ, 39 09004 BURGOS TLF-947040135